変更配置平面図

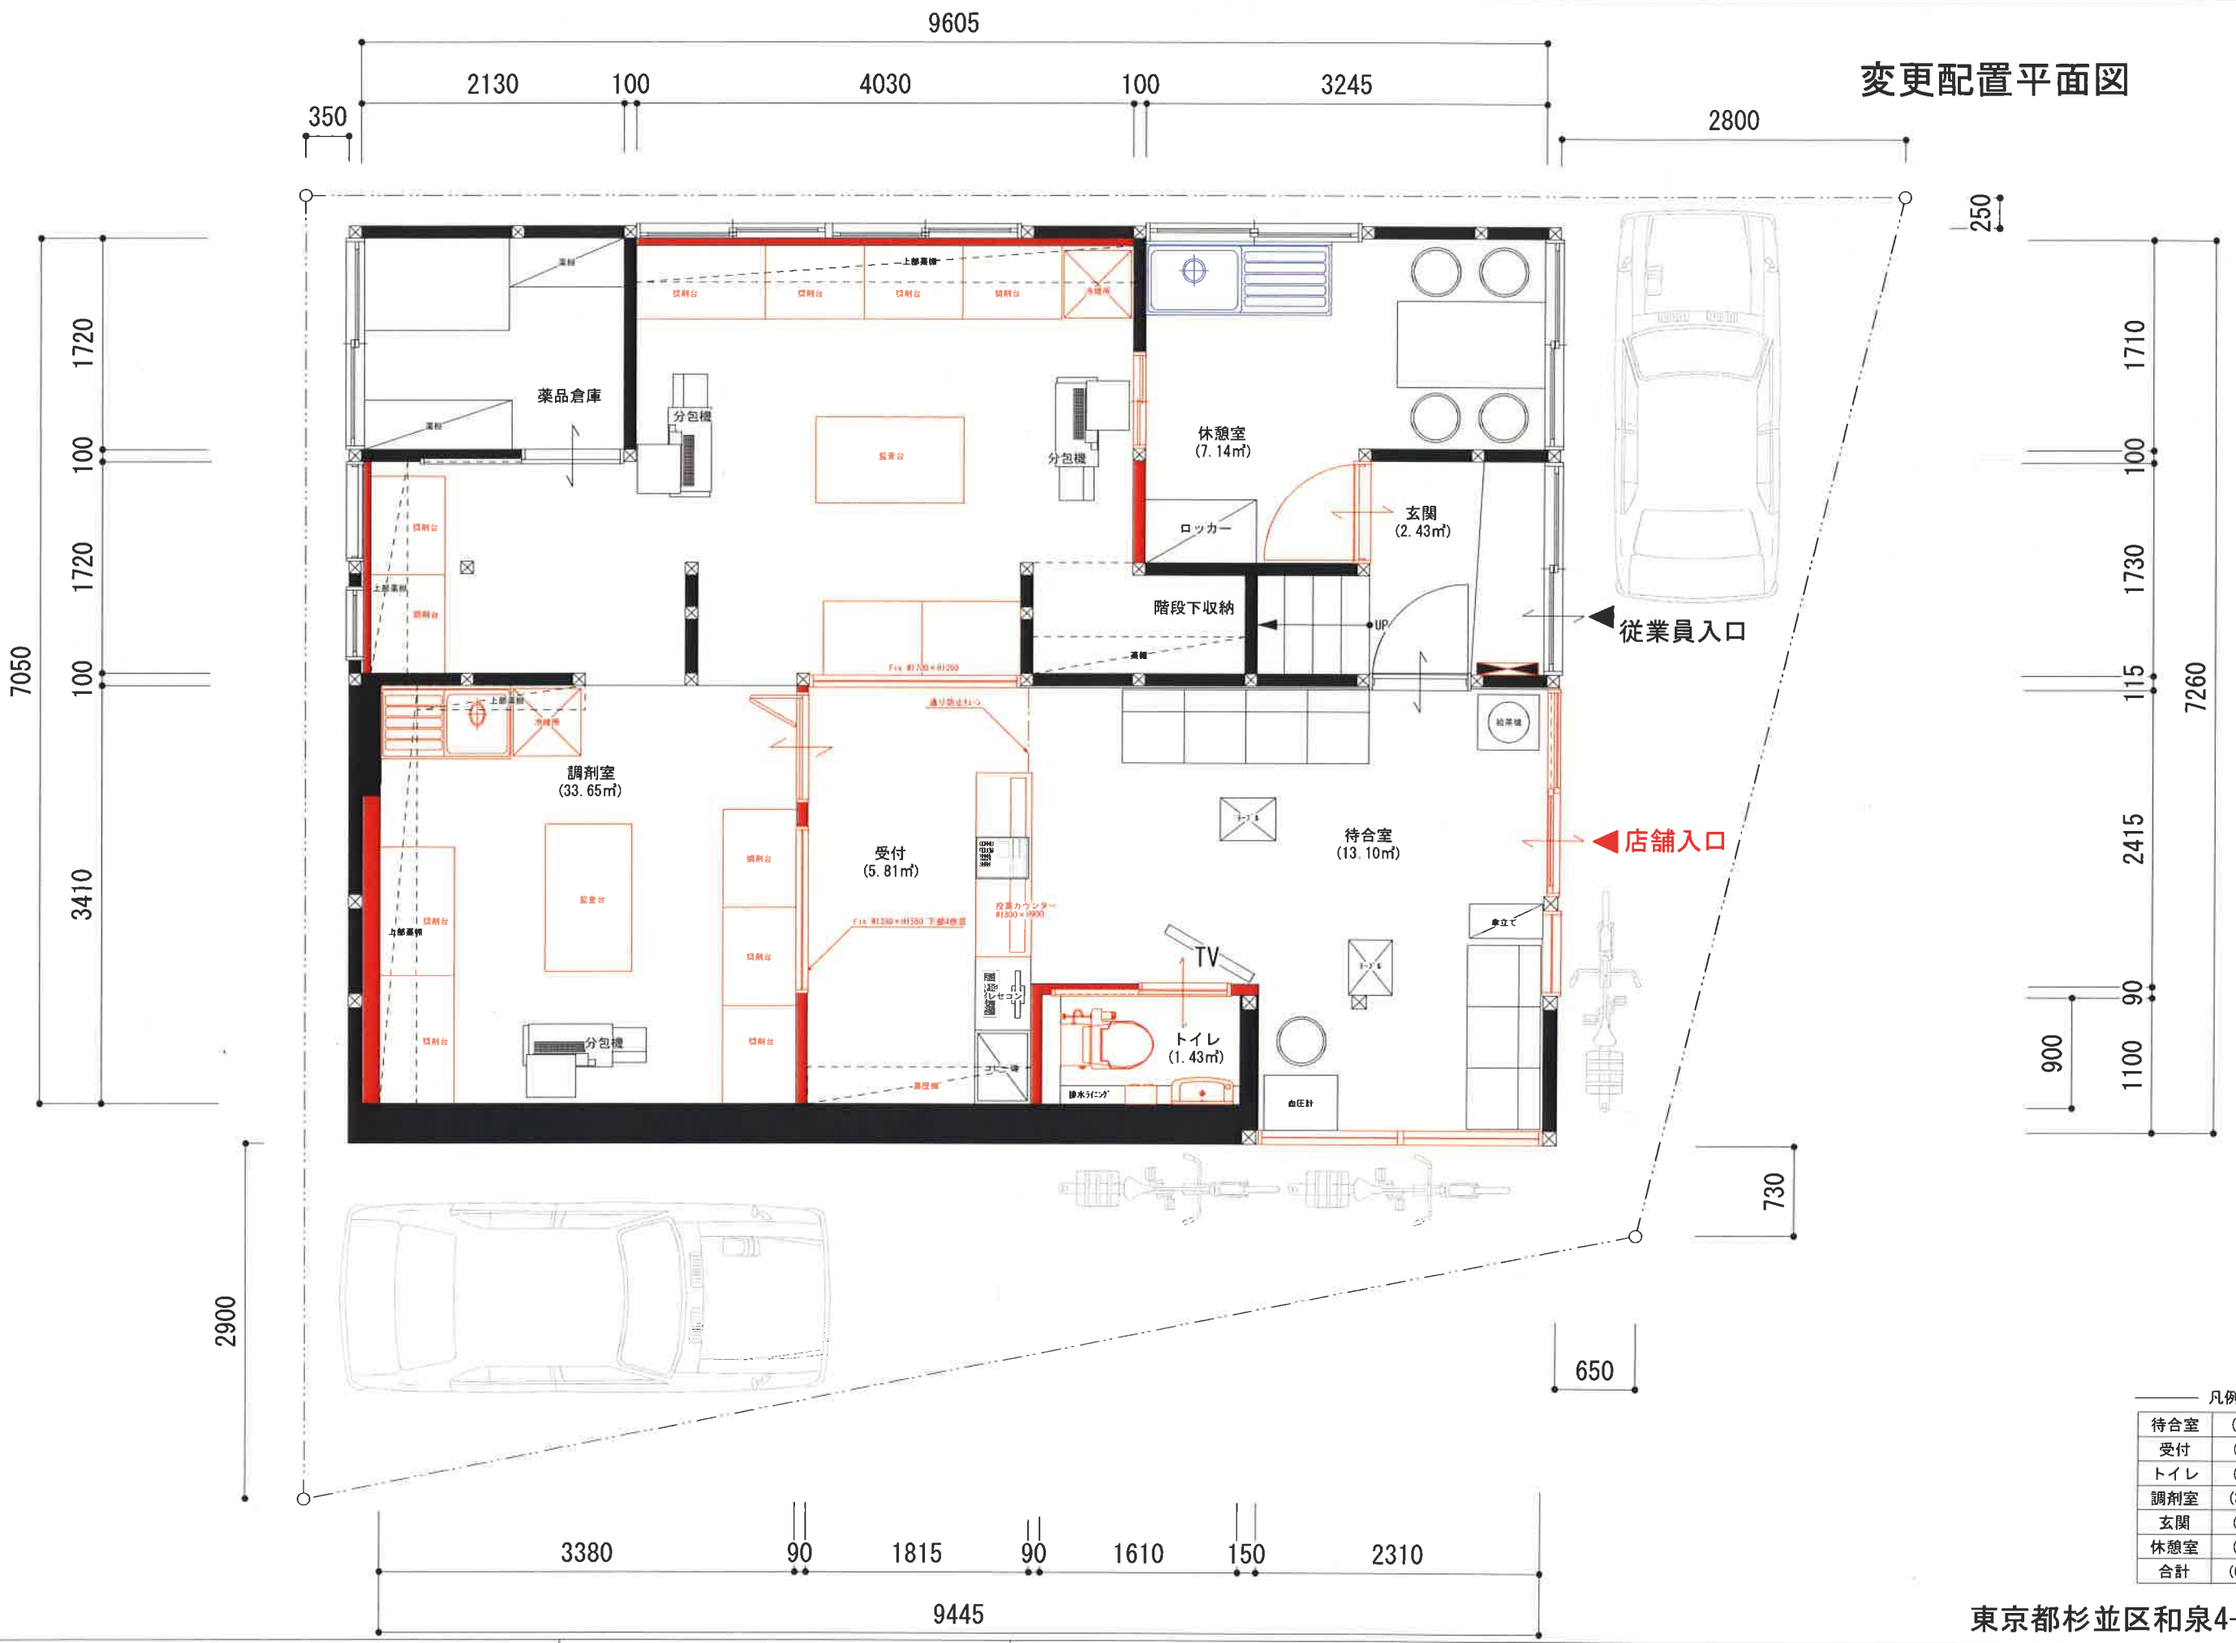

凡例

待合室	(13.10㎡)
受付	(5.81㎡)
トイレ	(1.43㎡)
調剤室	(33.65㎡)
玄関	(2.43㎡)
休憩室	(7.14㎡)
合計	(63.56㎡)

東京都杉並区和泉4-50-15

株式会社TOPリフォーム	担当：田村　図面：金子	みよの台薬局　和泉店　様	13/11/18
		S=1/50	配置図　NO,1