


既存平面図

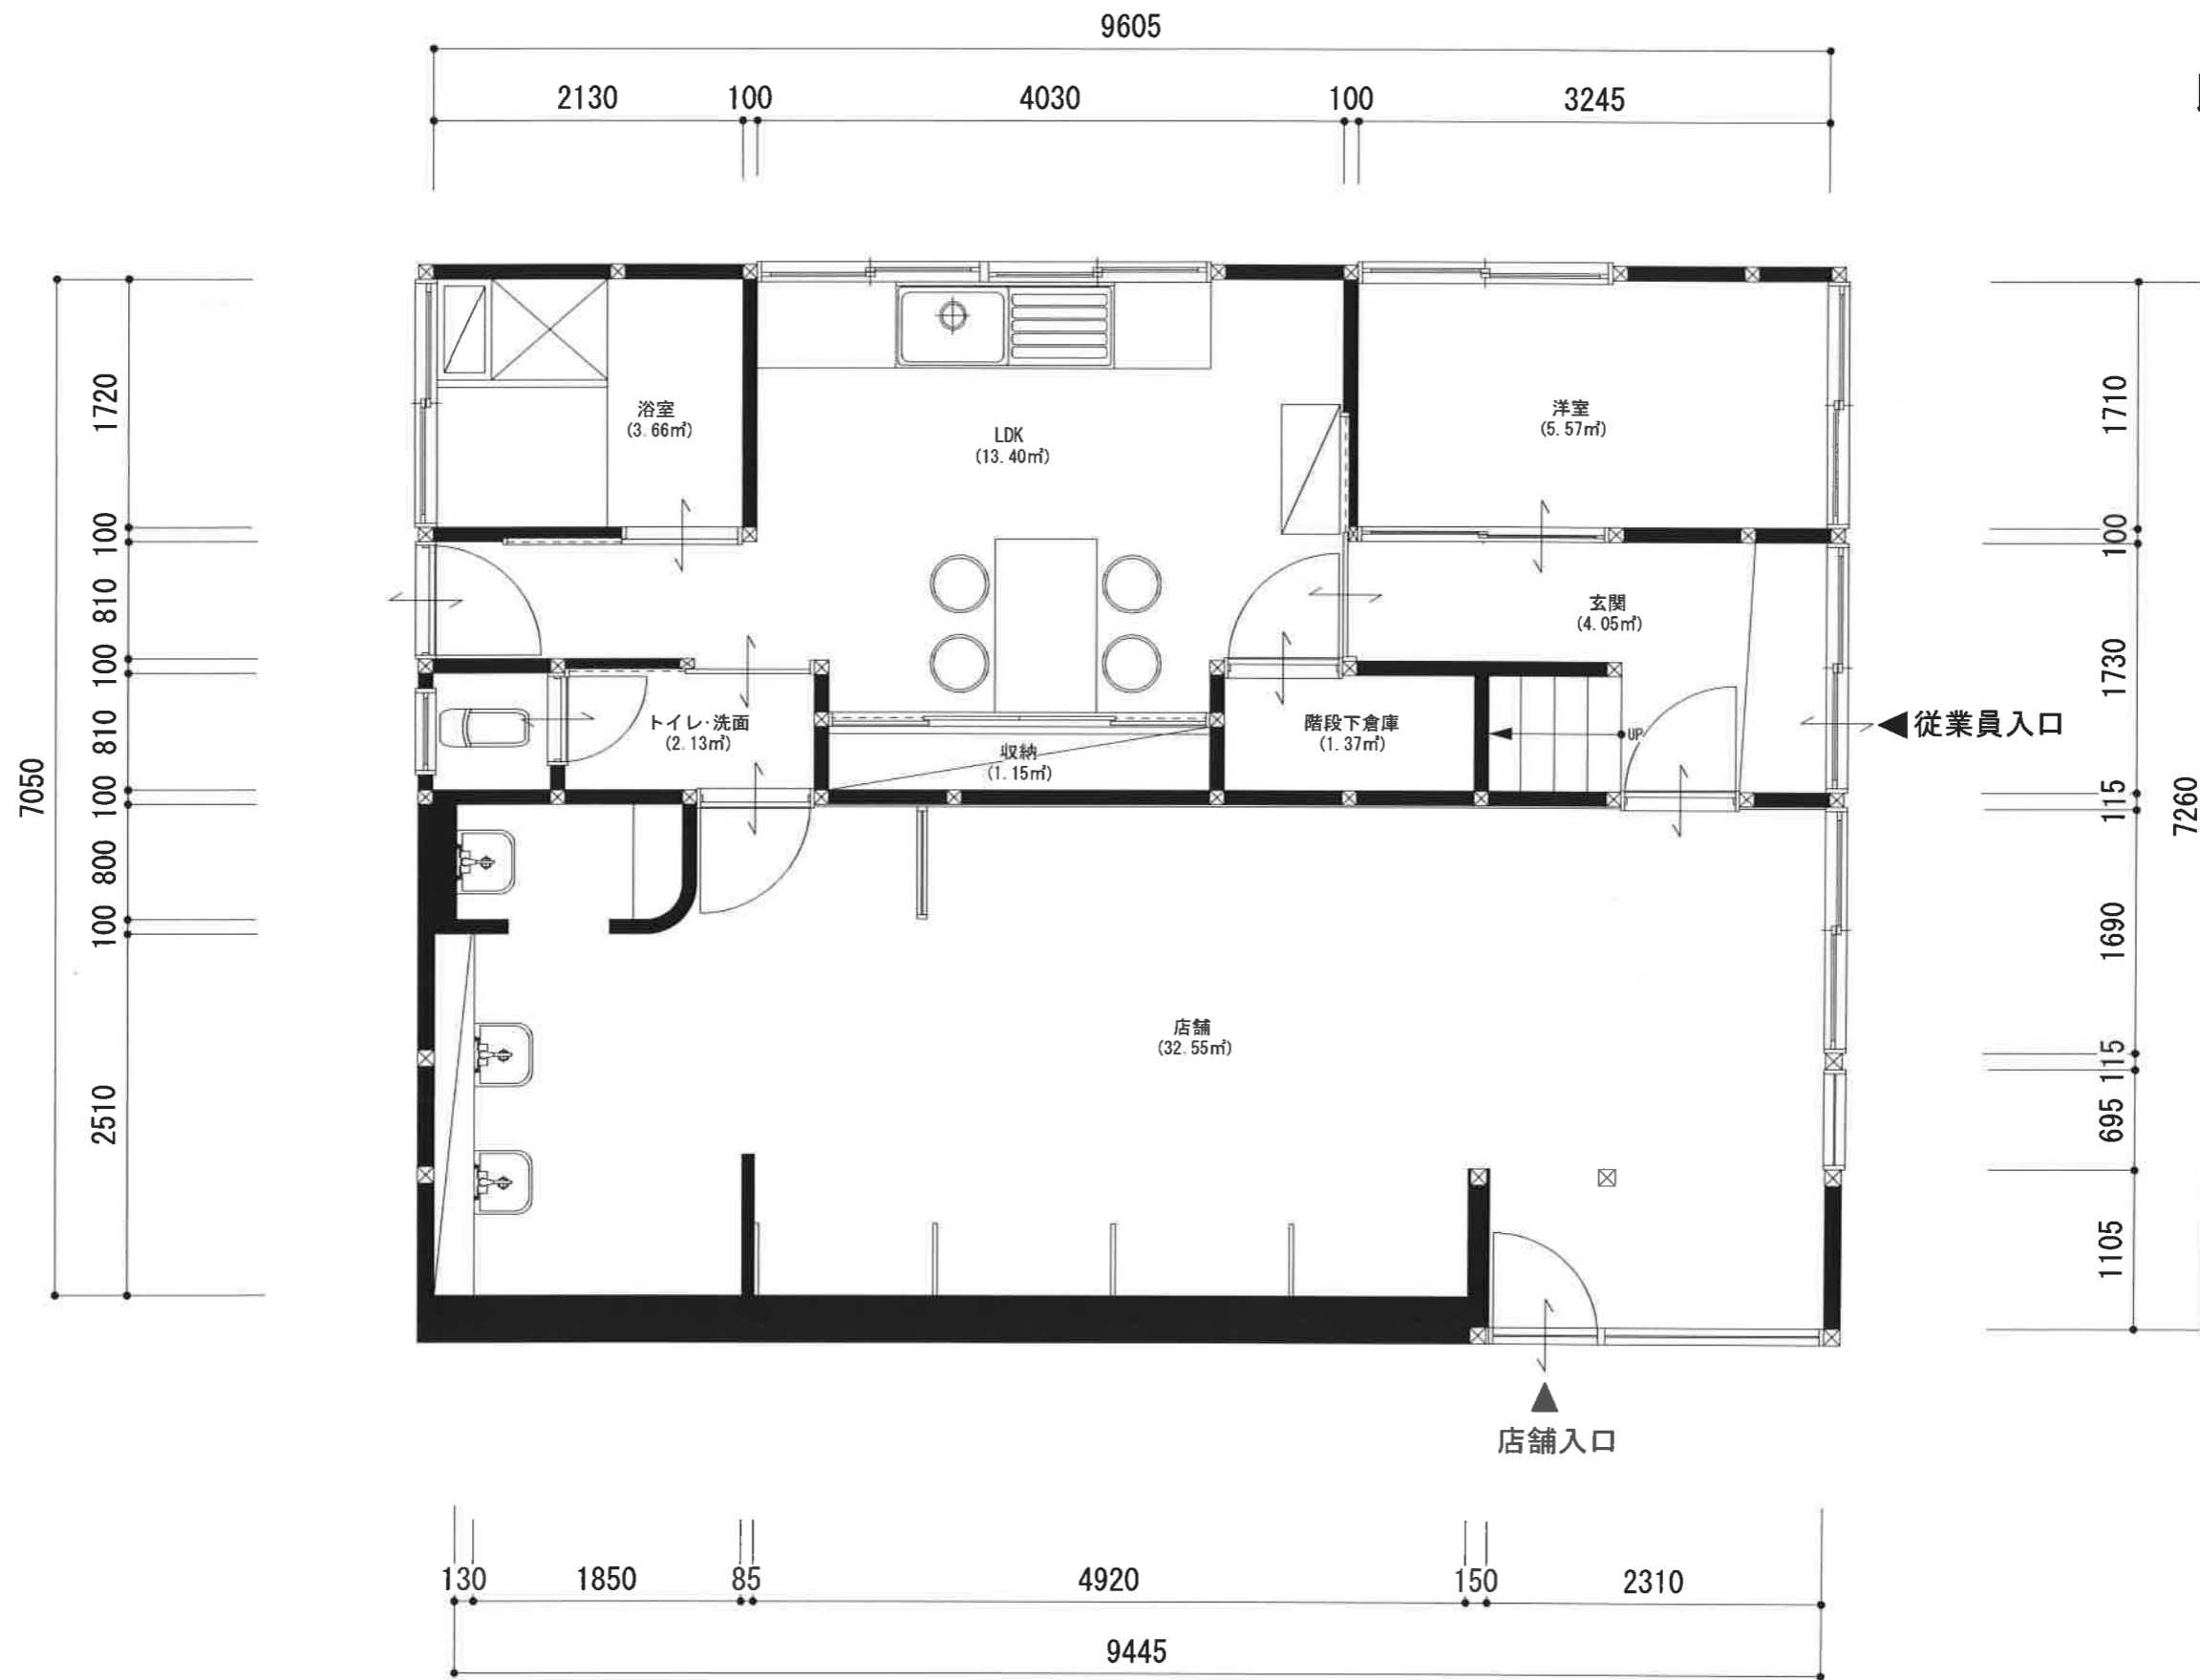

東京都杉並区和泉4-50-15