



# 受付カウンター

## 備考


天板・腰板: マリン化粧合板  
TJ-2053K  
配線キャップ: スガツネS100-50

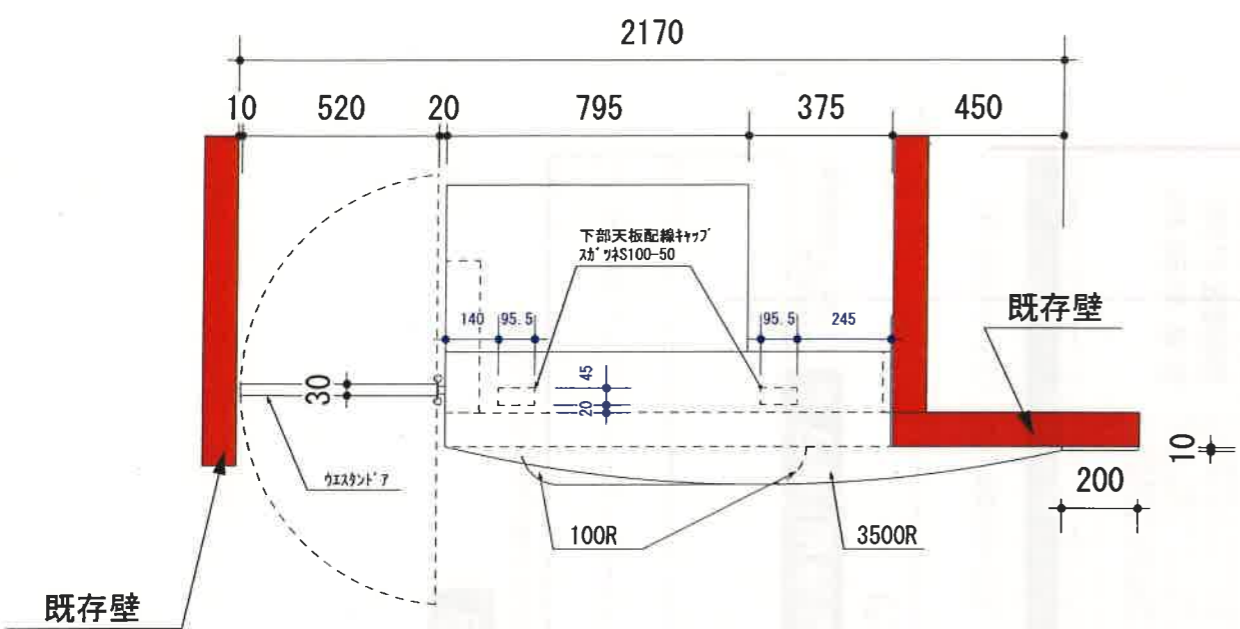


上面図

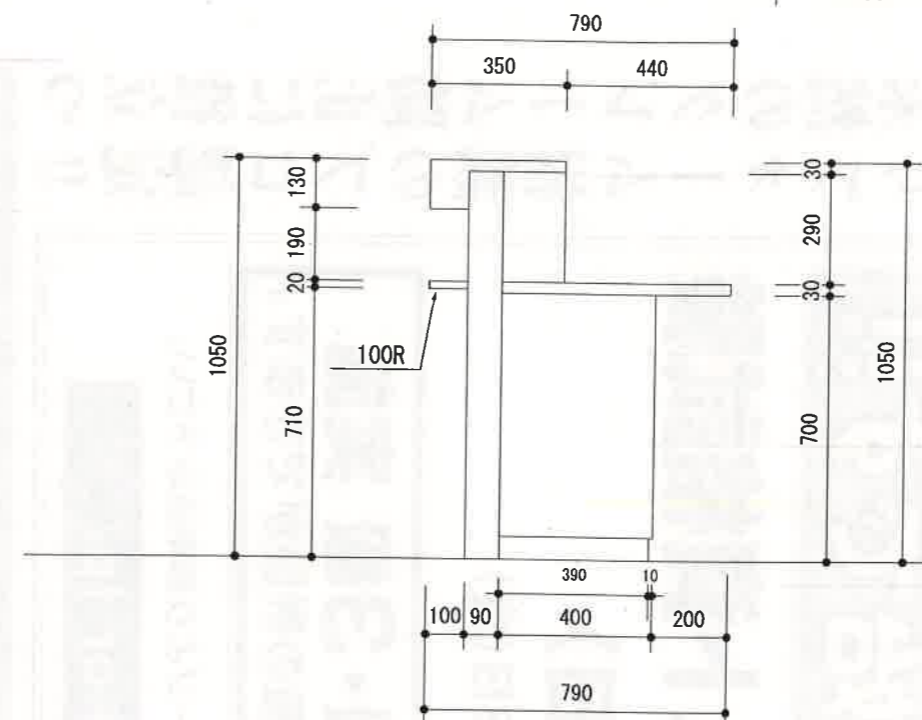

A-A'断面図

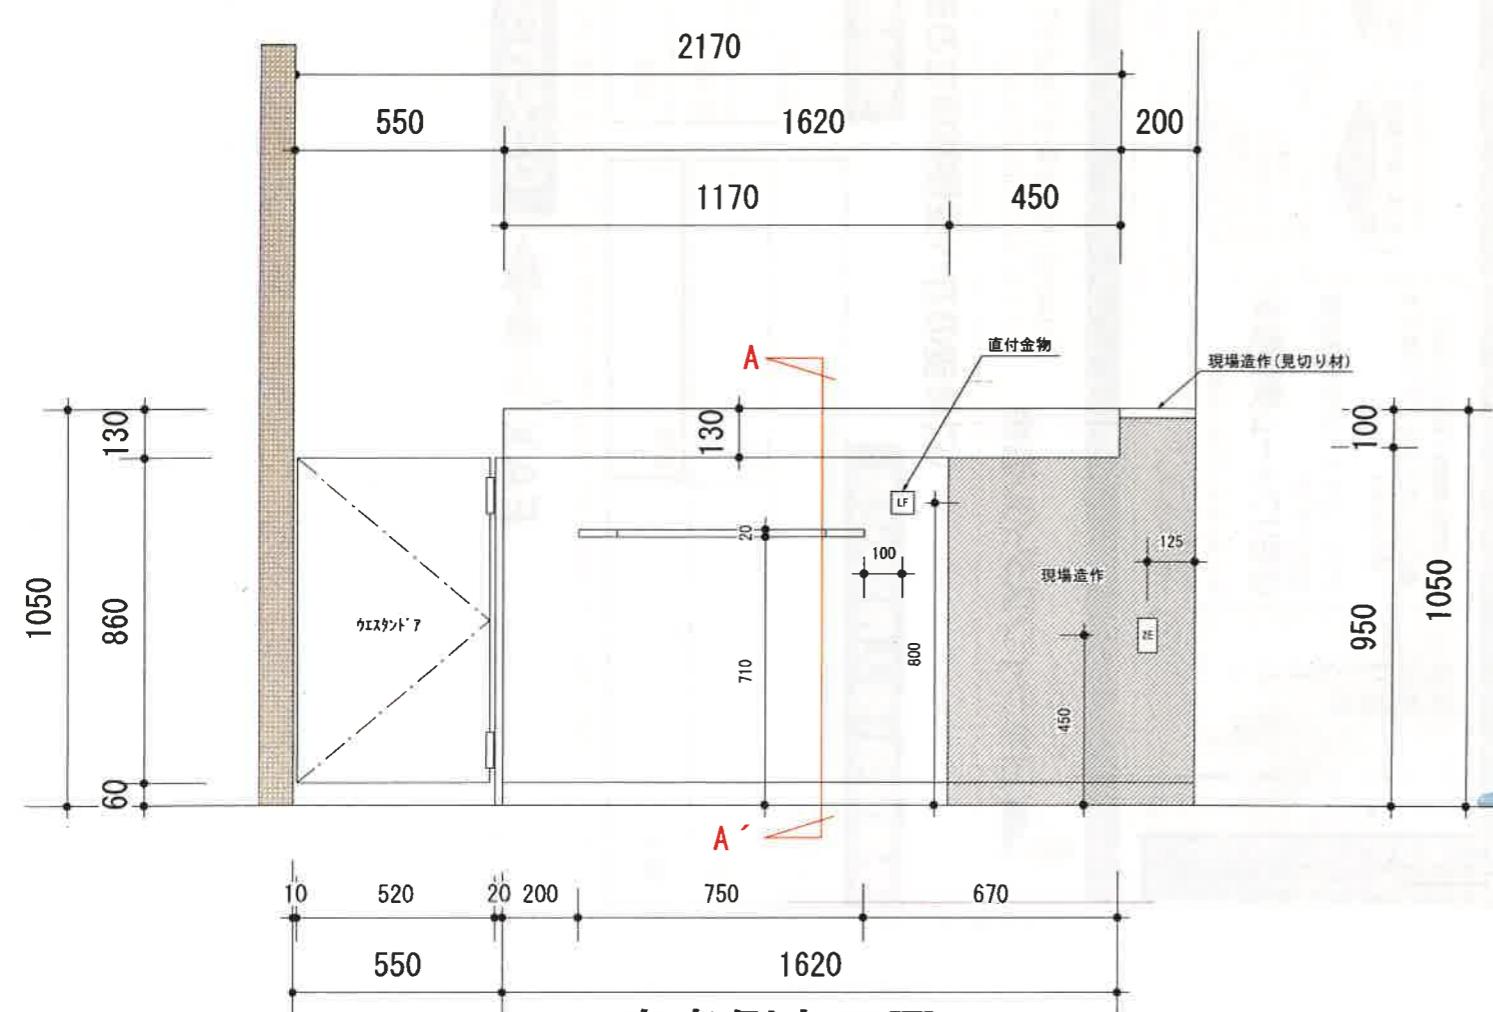

患者側立面図

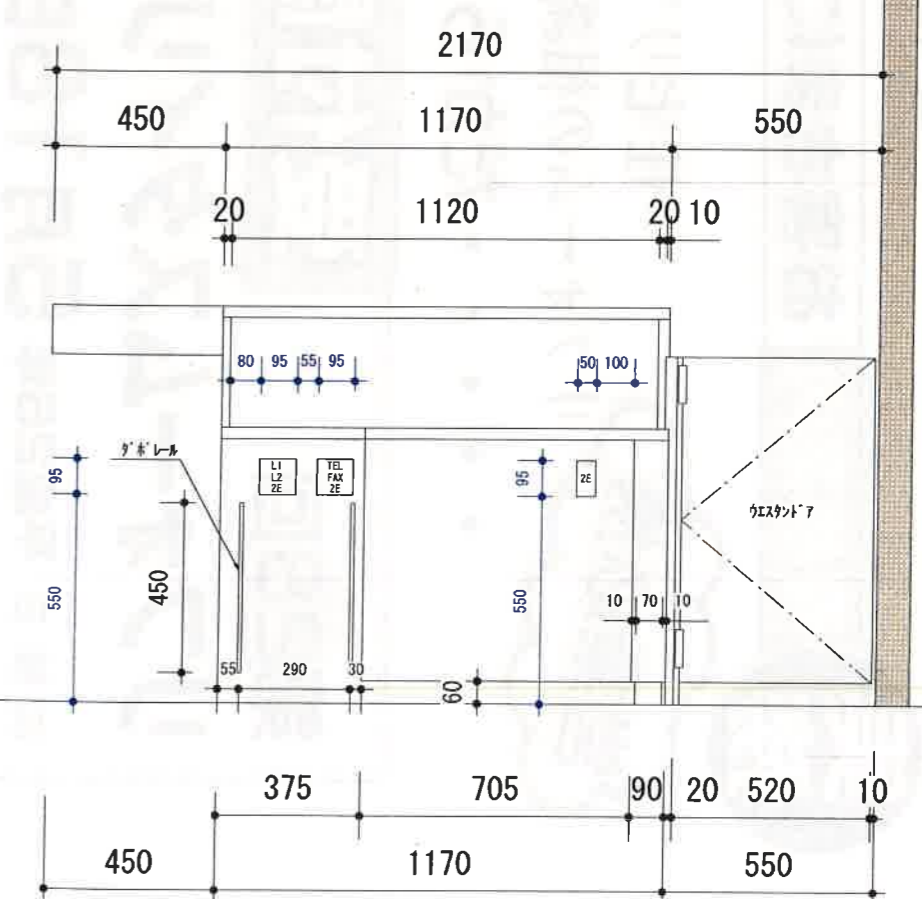

従業員側立面図

担当: 図面: 金子

どうぶつ病院 様

14/02/24

S=1/20

受付カウンター